


Voorgevel  
1:100


Appartement A.04

- Deze verkooptekening is uitsluitend bedoeld ter indicatie en geeft een algemene weergave van de indeling en maatvoering van het appartement.
- Indicatieve Maatvoering**
    - Alle maatvoeringen zijn indicatief en gebaseerd op ruwe bouwmaten. Afwijkingen in de werkelijke uitvoering zijn mogelijk.
    - Maatvoering is niet geschikt voor opdrachten aan darden, zoals tekenen- en inbouw.
    - Voor definitieve maatvoering dient de koper zelf inmeting te (laten) verrichten na oplevering.
  - Afwerking en Installaties**
    - De weergegeven installaties en aansluitpunten (zoals elektr. water en ventilatie) zijn conform de technische omschrijving en kunnen in de uitvoering afwijken.
    - De elektrische aansluitingen en verlichtingspunten zijn indicatief; de definitieve uitvoering wordt door de installateur bepaald.
    - Algemene verlichting en technische installaties zijn niet afgegeven op deze tekening.
  - Wijzigingen en Aanpassingen**
    - De ontwikkelaar behoudt zich het recht voor om wijzigingen door te voeren in materialen, afwerking en installaties, indien noodzakelijk door registrering, uitvoeringsproblemen of leveringsproblemen.
    - De koper kan geen rechten ordenen aan de sluiting, afmetingen en afwerking zoals weergegeven op deze tekening.
  - Aansprakelijkheid**
    - De ontwikkelaar is niet aansprakelijk voor eventuele afwijkingen in maatvoering, uitvoering of technische aansluitingen zoals weergegeven in deze verkooptekening.
    - Eventuele inrichtingsproblemen van de koper (zoals keukens of maatwerkmeubelen) dienen pas na oplevering en definitieve inmeting te worden besteld.

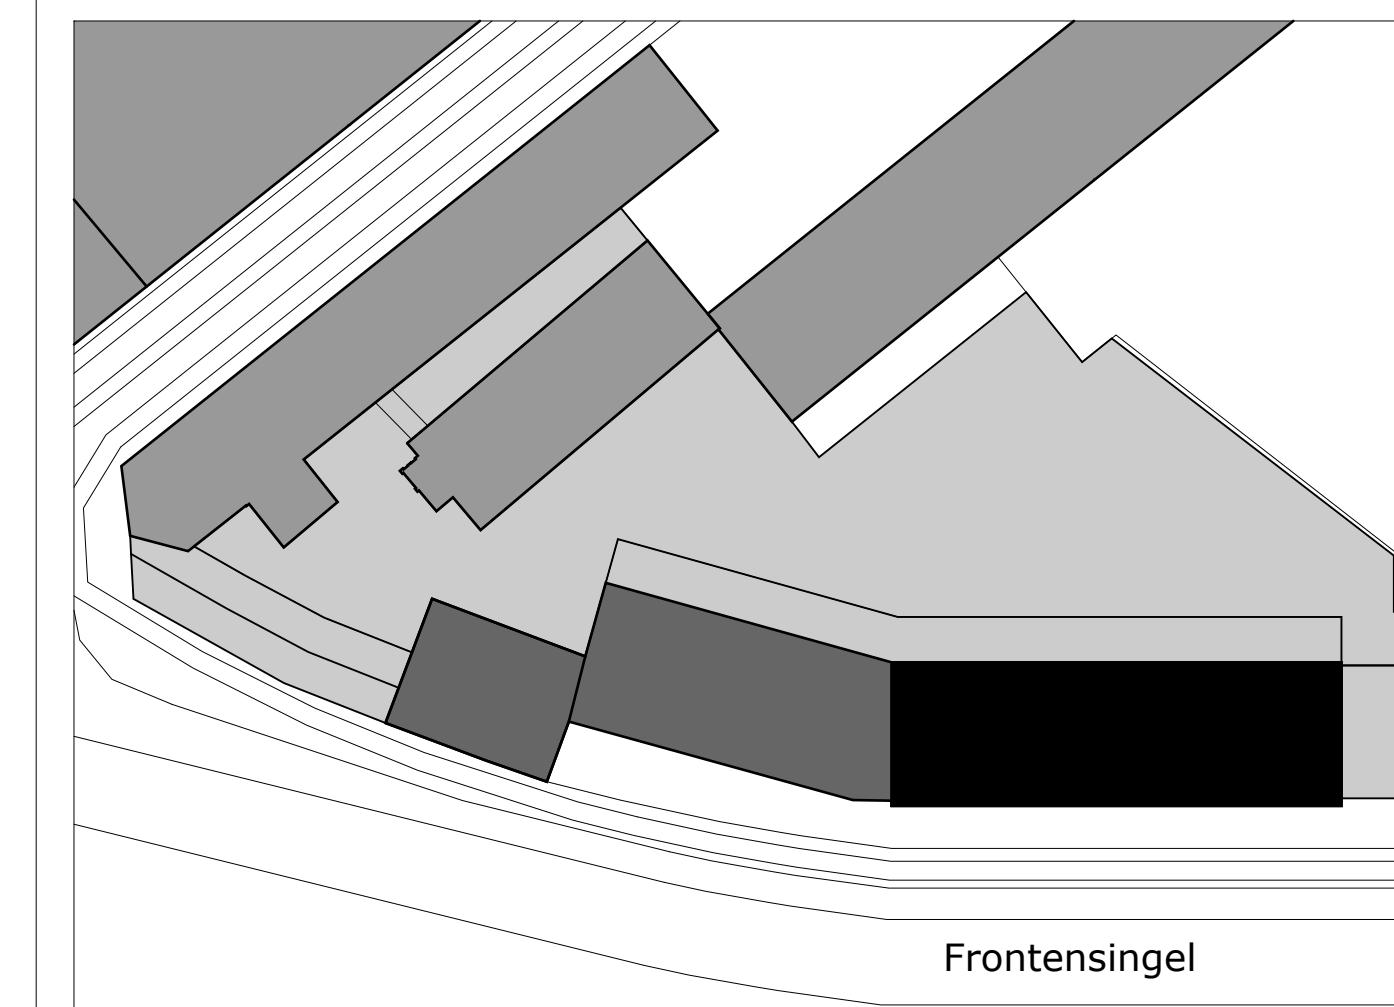

Frontensingel

Situatie 1:1000

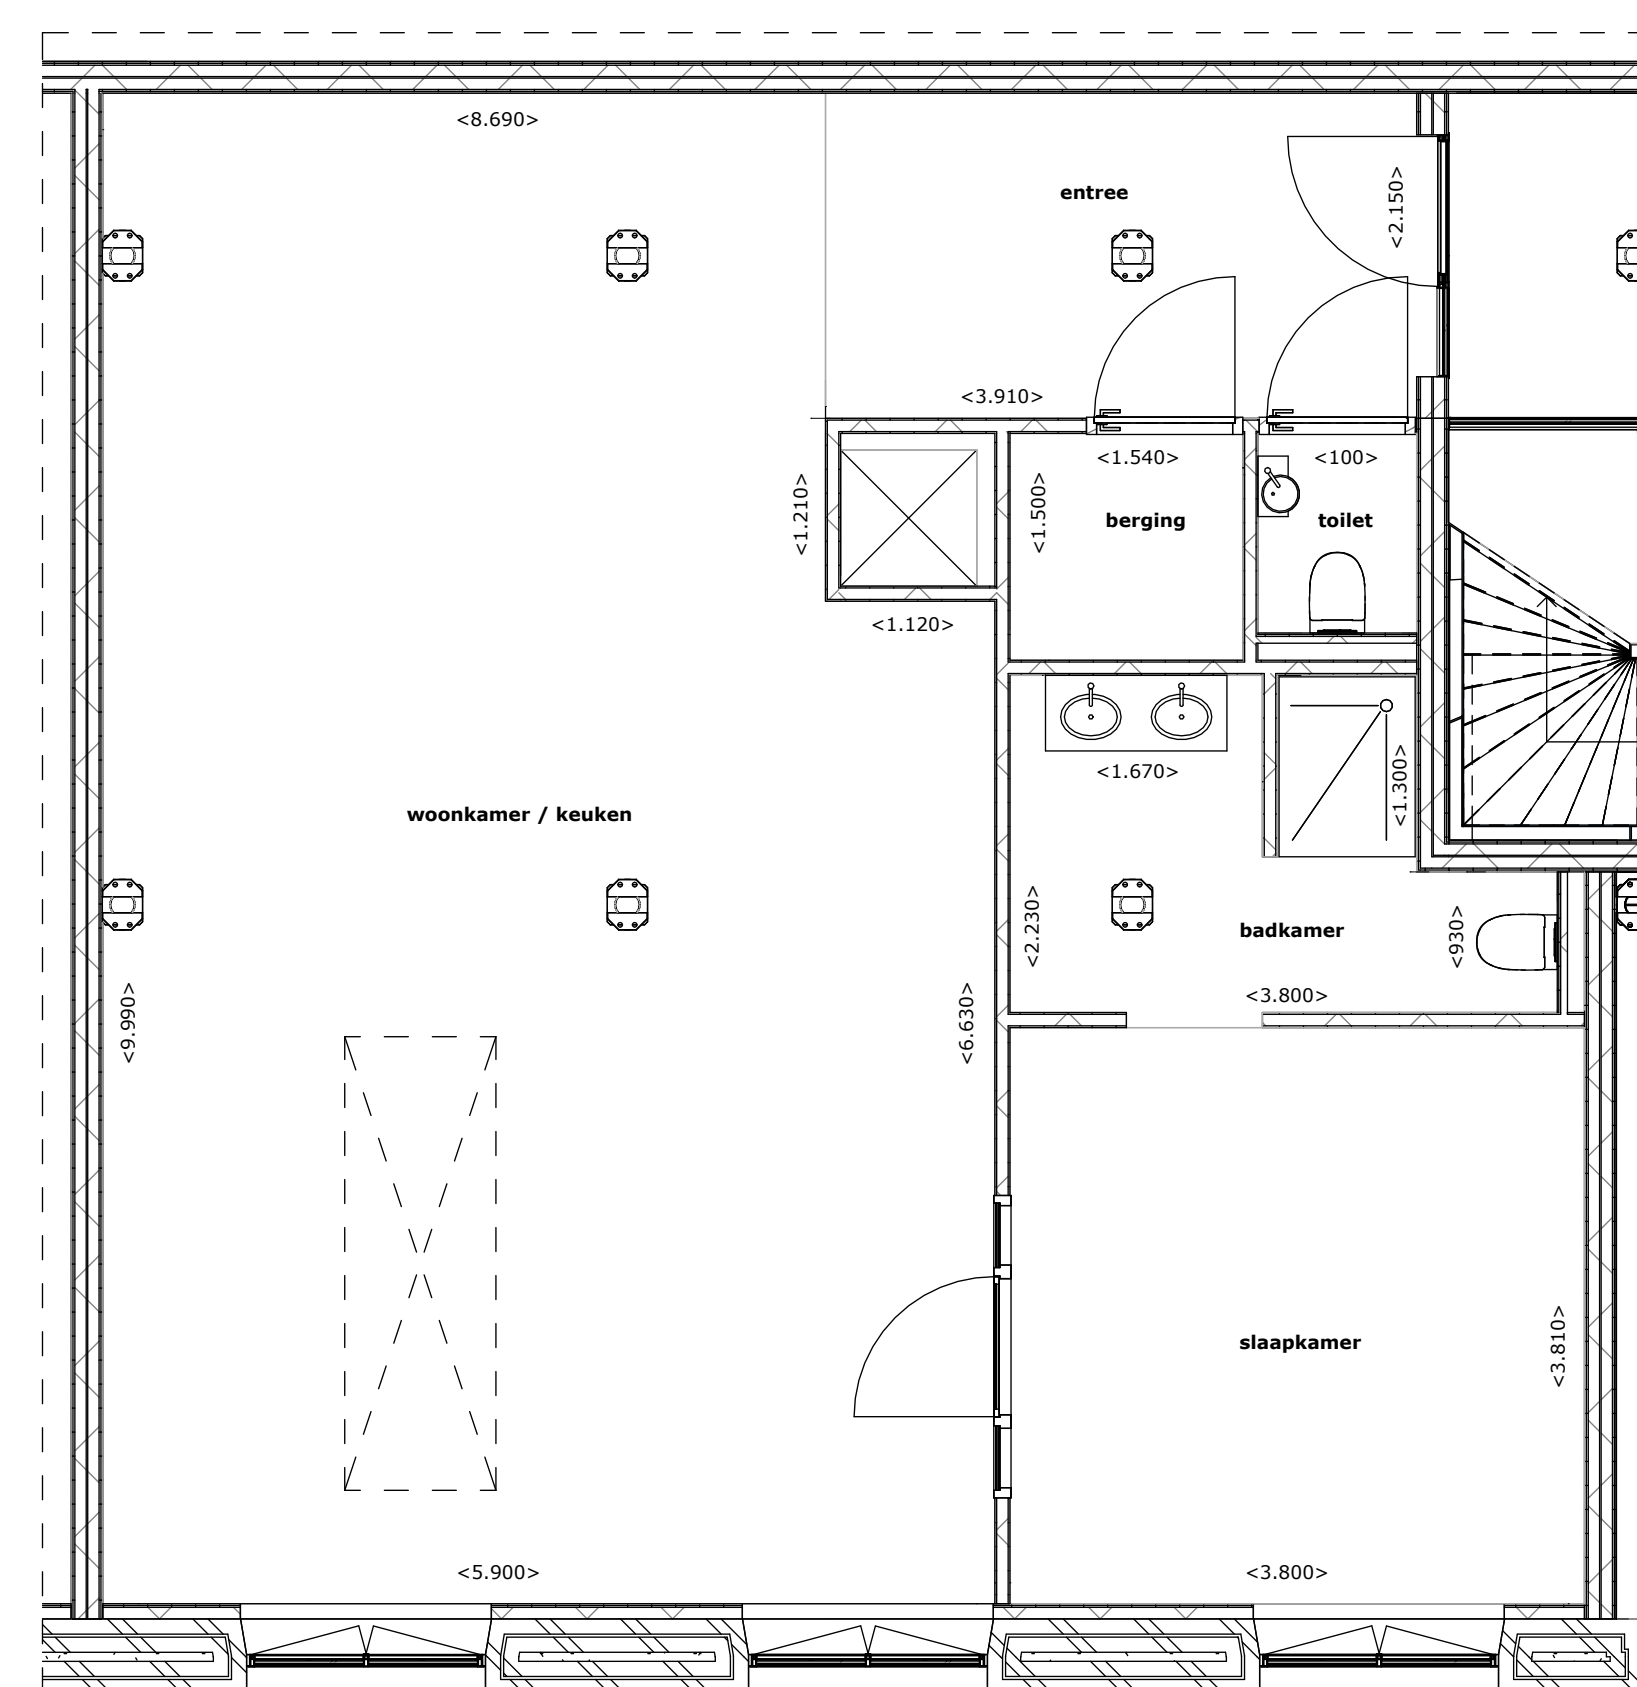

Plattegrond verdieping 01  
1:50



Doorsnede  
1:100



# TOURNEURS

Maastricht - Frontensingel  
De Belgen

Verkooptekeningen  
Appartement 04.A

Datum  
31-01-2025

Schaal  
1:100/1:50

Tekening  
VK 04.A

