


Voorgevel 1:100  
Appartement C.33

Symbol	Omschrijving
☐	(Hout) Aarfbaliding
⊕	Aardingspunt
●	Aardnat
⊖	Bel
⊗	Brandmelder
⊙	Contrastloos met lichtaant
⊚	Contrastloos 1-voudig met beschermingscontact
⊛	Contrastloos 2-voudig met beschermingscontact
⊜	Contrastloos 2-voudig met beschermingscontact in 2 inbouwdozen
⊝	Contactloos, perlex
⊞	Incomen post, alleen horen, niet preten
⊟	Schakelaar, 1-polig
⊠	Schakelaar, 2-polig
⊡	Schakelaar, kruis
⊣	Waaierbalkwaaier
⊤	Aansluitpunt 1 fase, nul en beschermingscontact
⊥	Aansluitpunt 1 fase, nul en beschermingscontact, geschakeld
⊦	Aansluitpunt drie 2-voudig
⊧	Aansluitpunt glasvezel
⊨	Aansluitpunt licht
⊩	Aansluitpunt niet bedraad
⊪	Thermostaatbedling, bedraad

Deze verkooptekening is uitsluitend bedoeld ter indicatie en geeft een algemene weergave van de indeling en maatvoering van het appartement.

- Indicatieve Maatvoering**
  - Alle maatvoeringen zijn indicatief en gebaseerd op ruwe bouwmaten. Afwijkingen in de werkelijke uitvoering zijn mogelijk.
  - Maatvoering is niet geschikt voor opstellen van details, zoals keukens en interieurbouw.
  - Voor definitieve maatvoering dient de koper zelf verbinding te (laten) verrichten na oplevering.
- Afwerking en Installaties**
  - De weergegeven installaties en aansluitpunten (zoals elektriciteit, water en ventilatie) zijn conform de technische omschrijvingen en kunnen in de uitvoering afwijken.
  - De elektrische aansluitingen en verlichtingspunten zijn indicatief; de definitieve uitvoering wordt door de installateur bepaald.
  - Algemene verlichting en technische installaties zijn niet afgeplaat op deze tekening aangegeven.
- Wijzigingen en Aanpassingen**
  - De ontwikkelaar behoudt zich het recht voor om wijzigingen door te voeren in materialen, afwerking en installaties, indien noodzakelijk door regelgeving, uitvoeringsproblemen of leveringsproblemen.
  - De koper kan geen rechten oordelen aan de afwerking, afmetingen en afwerking zoals weergegeven op deze tekening.
- Aansprakelijkheid**
  - De ontwikkelaar is niet aansprakelijk voor eventuele afwijkingen in maatvoering, uitvoering of technische aansluitingen zoals weergegeven in deze verkooptekening.
  - Eventuele inrichtingskosten van de koper (zoals keukens of maatwerkmeubilair) dienen pas na oplevering en definitieve smetning te worden betaald.

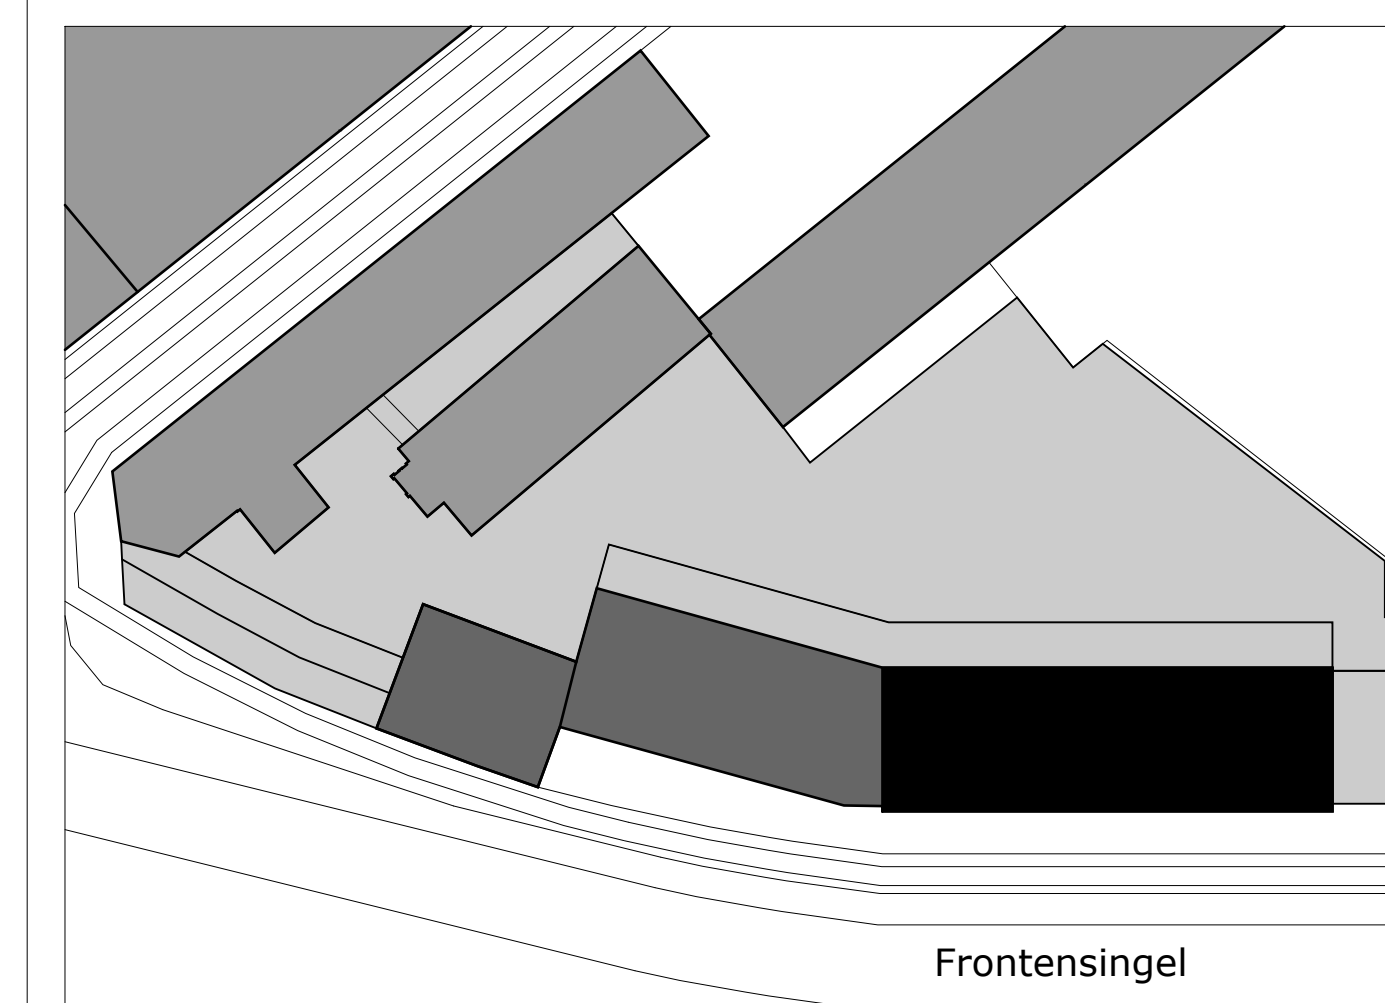

Situatie 1:1000



# TOURNEURS

Maastricht - Frontensingel  
De Belgen

Verkooptekeningen  
Appartement 33.C


Datum  
05-03-2026

Schaal  
1:100/1:50


Tekening  
VK 33.C

**SCHEPERS**  
- VASTGOED

**wauben**  
architects

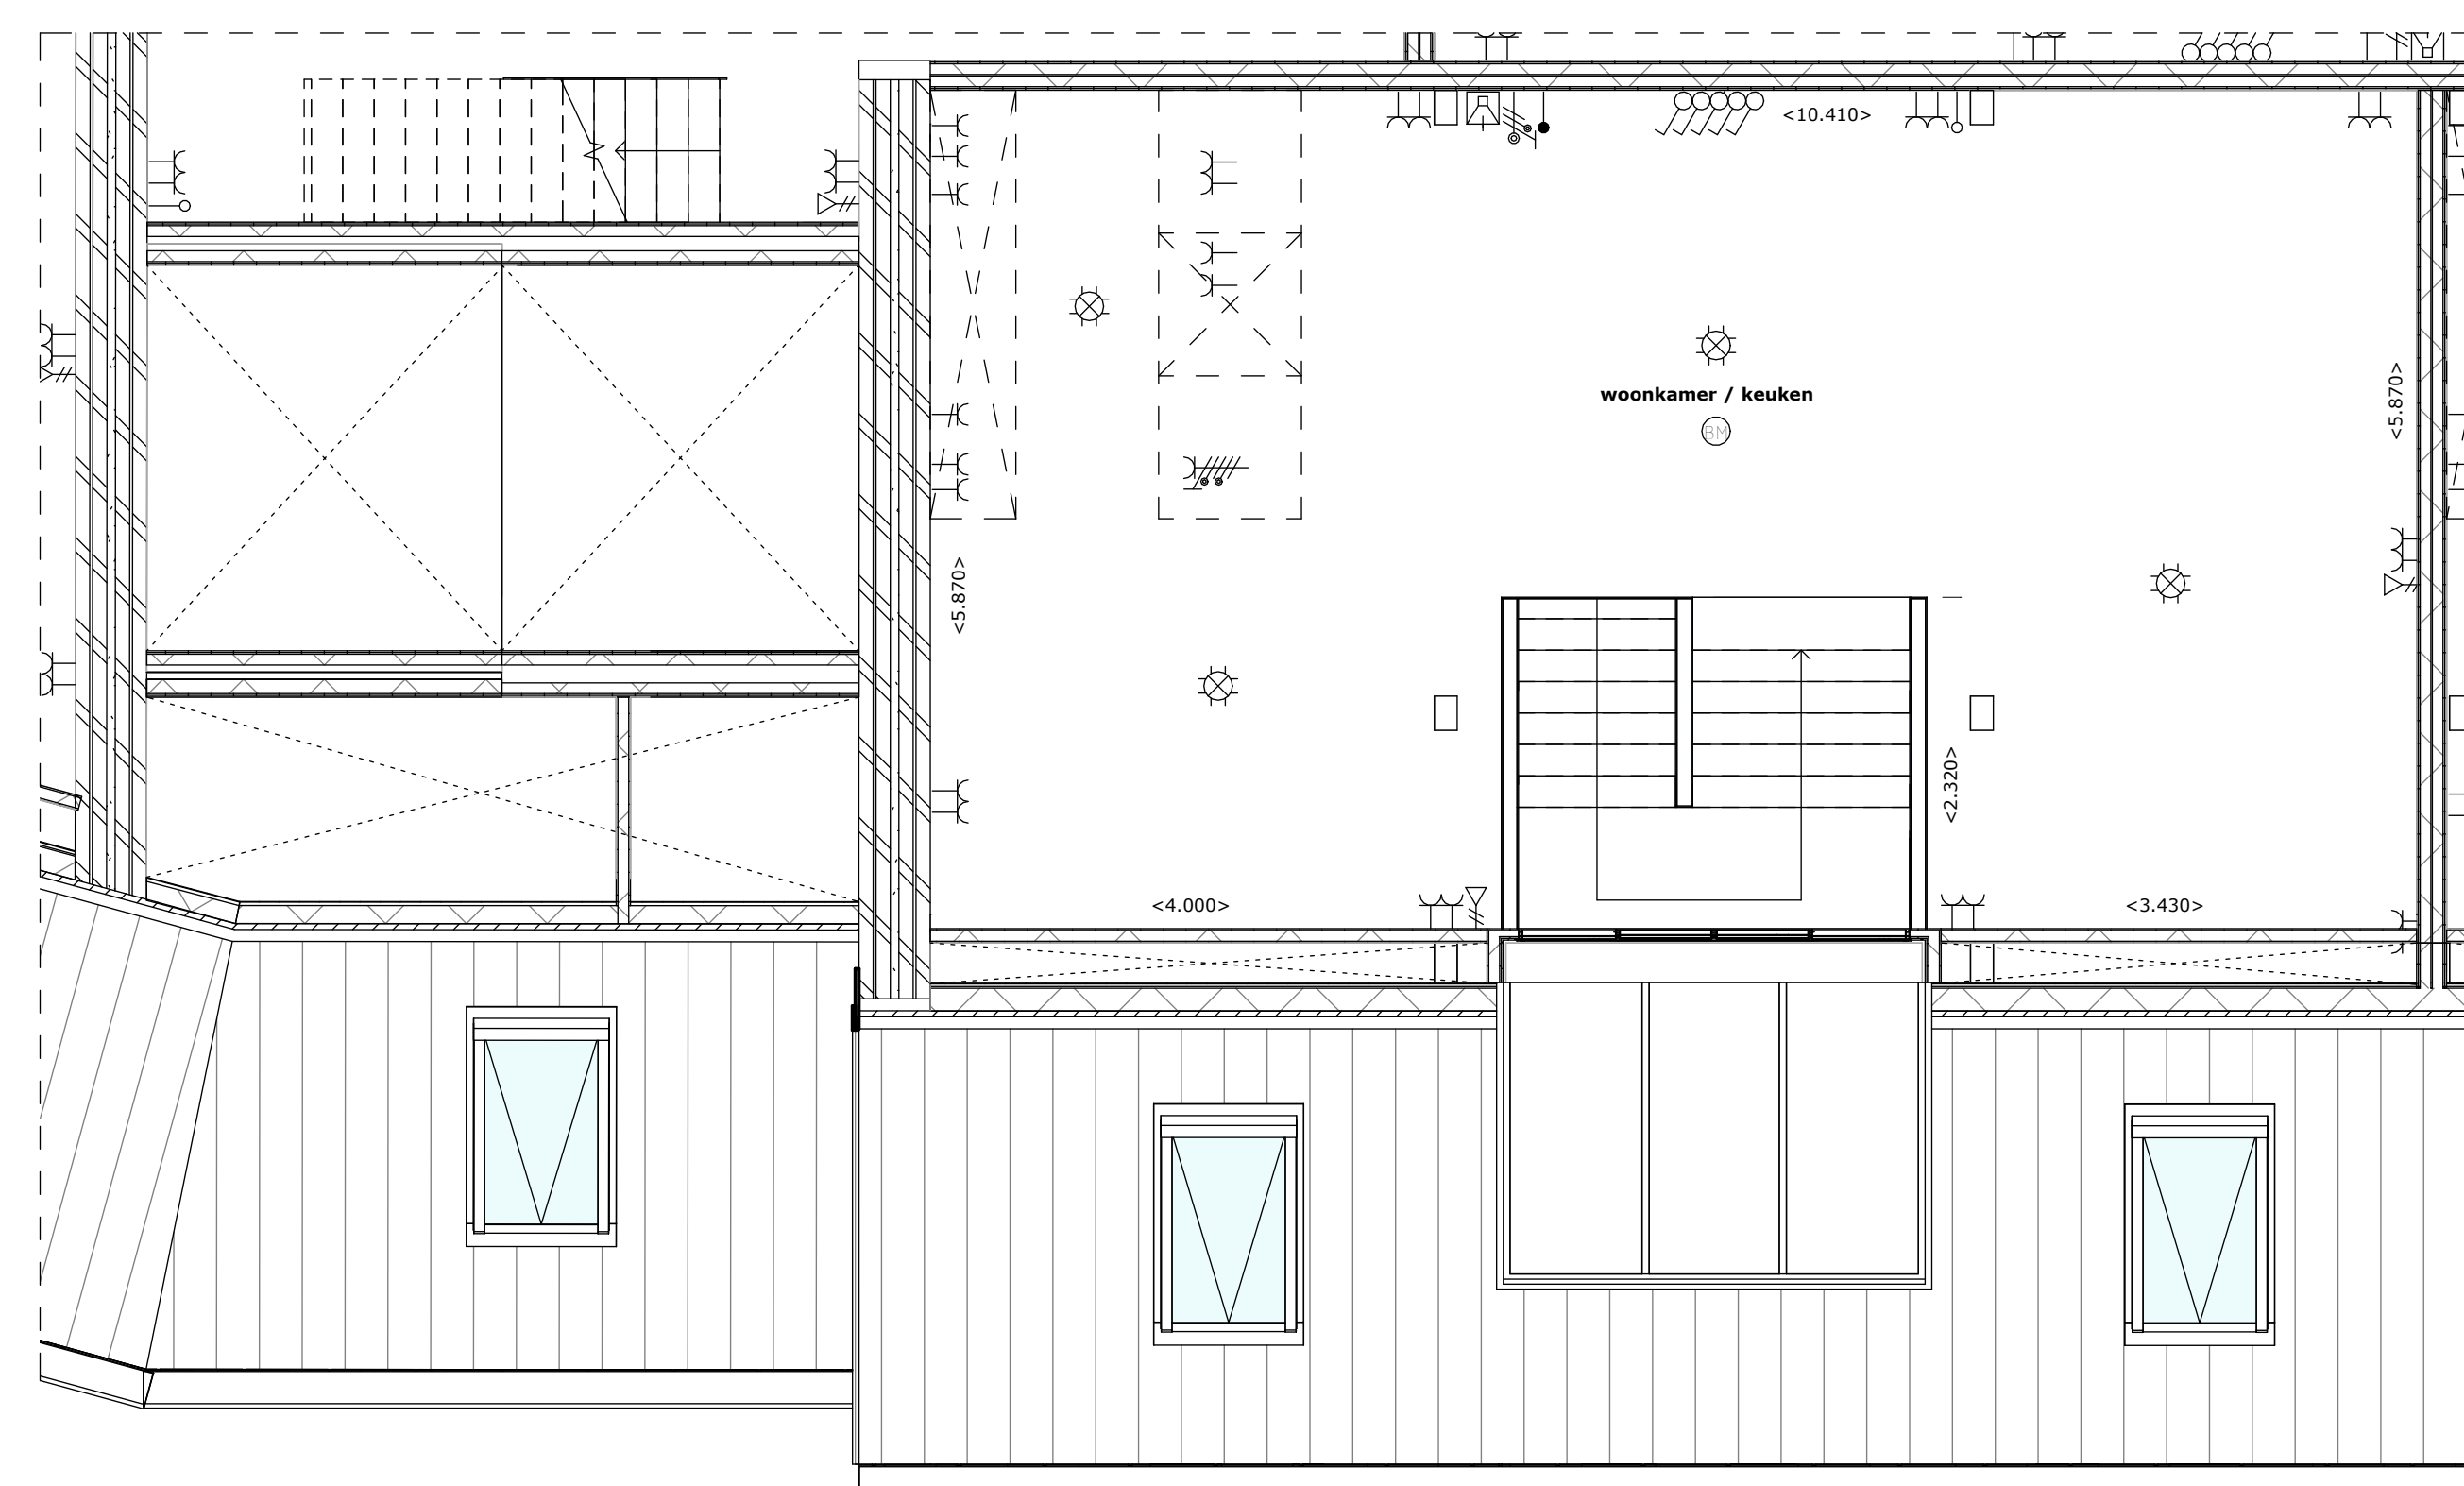

Plattegrond verdieping 04  
1:50

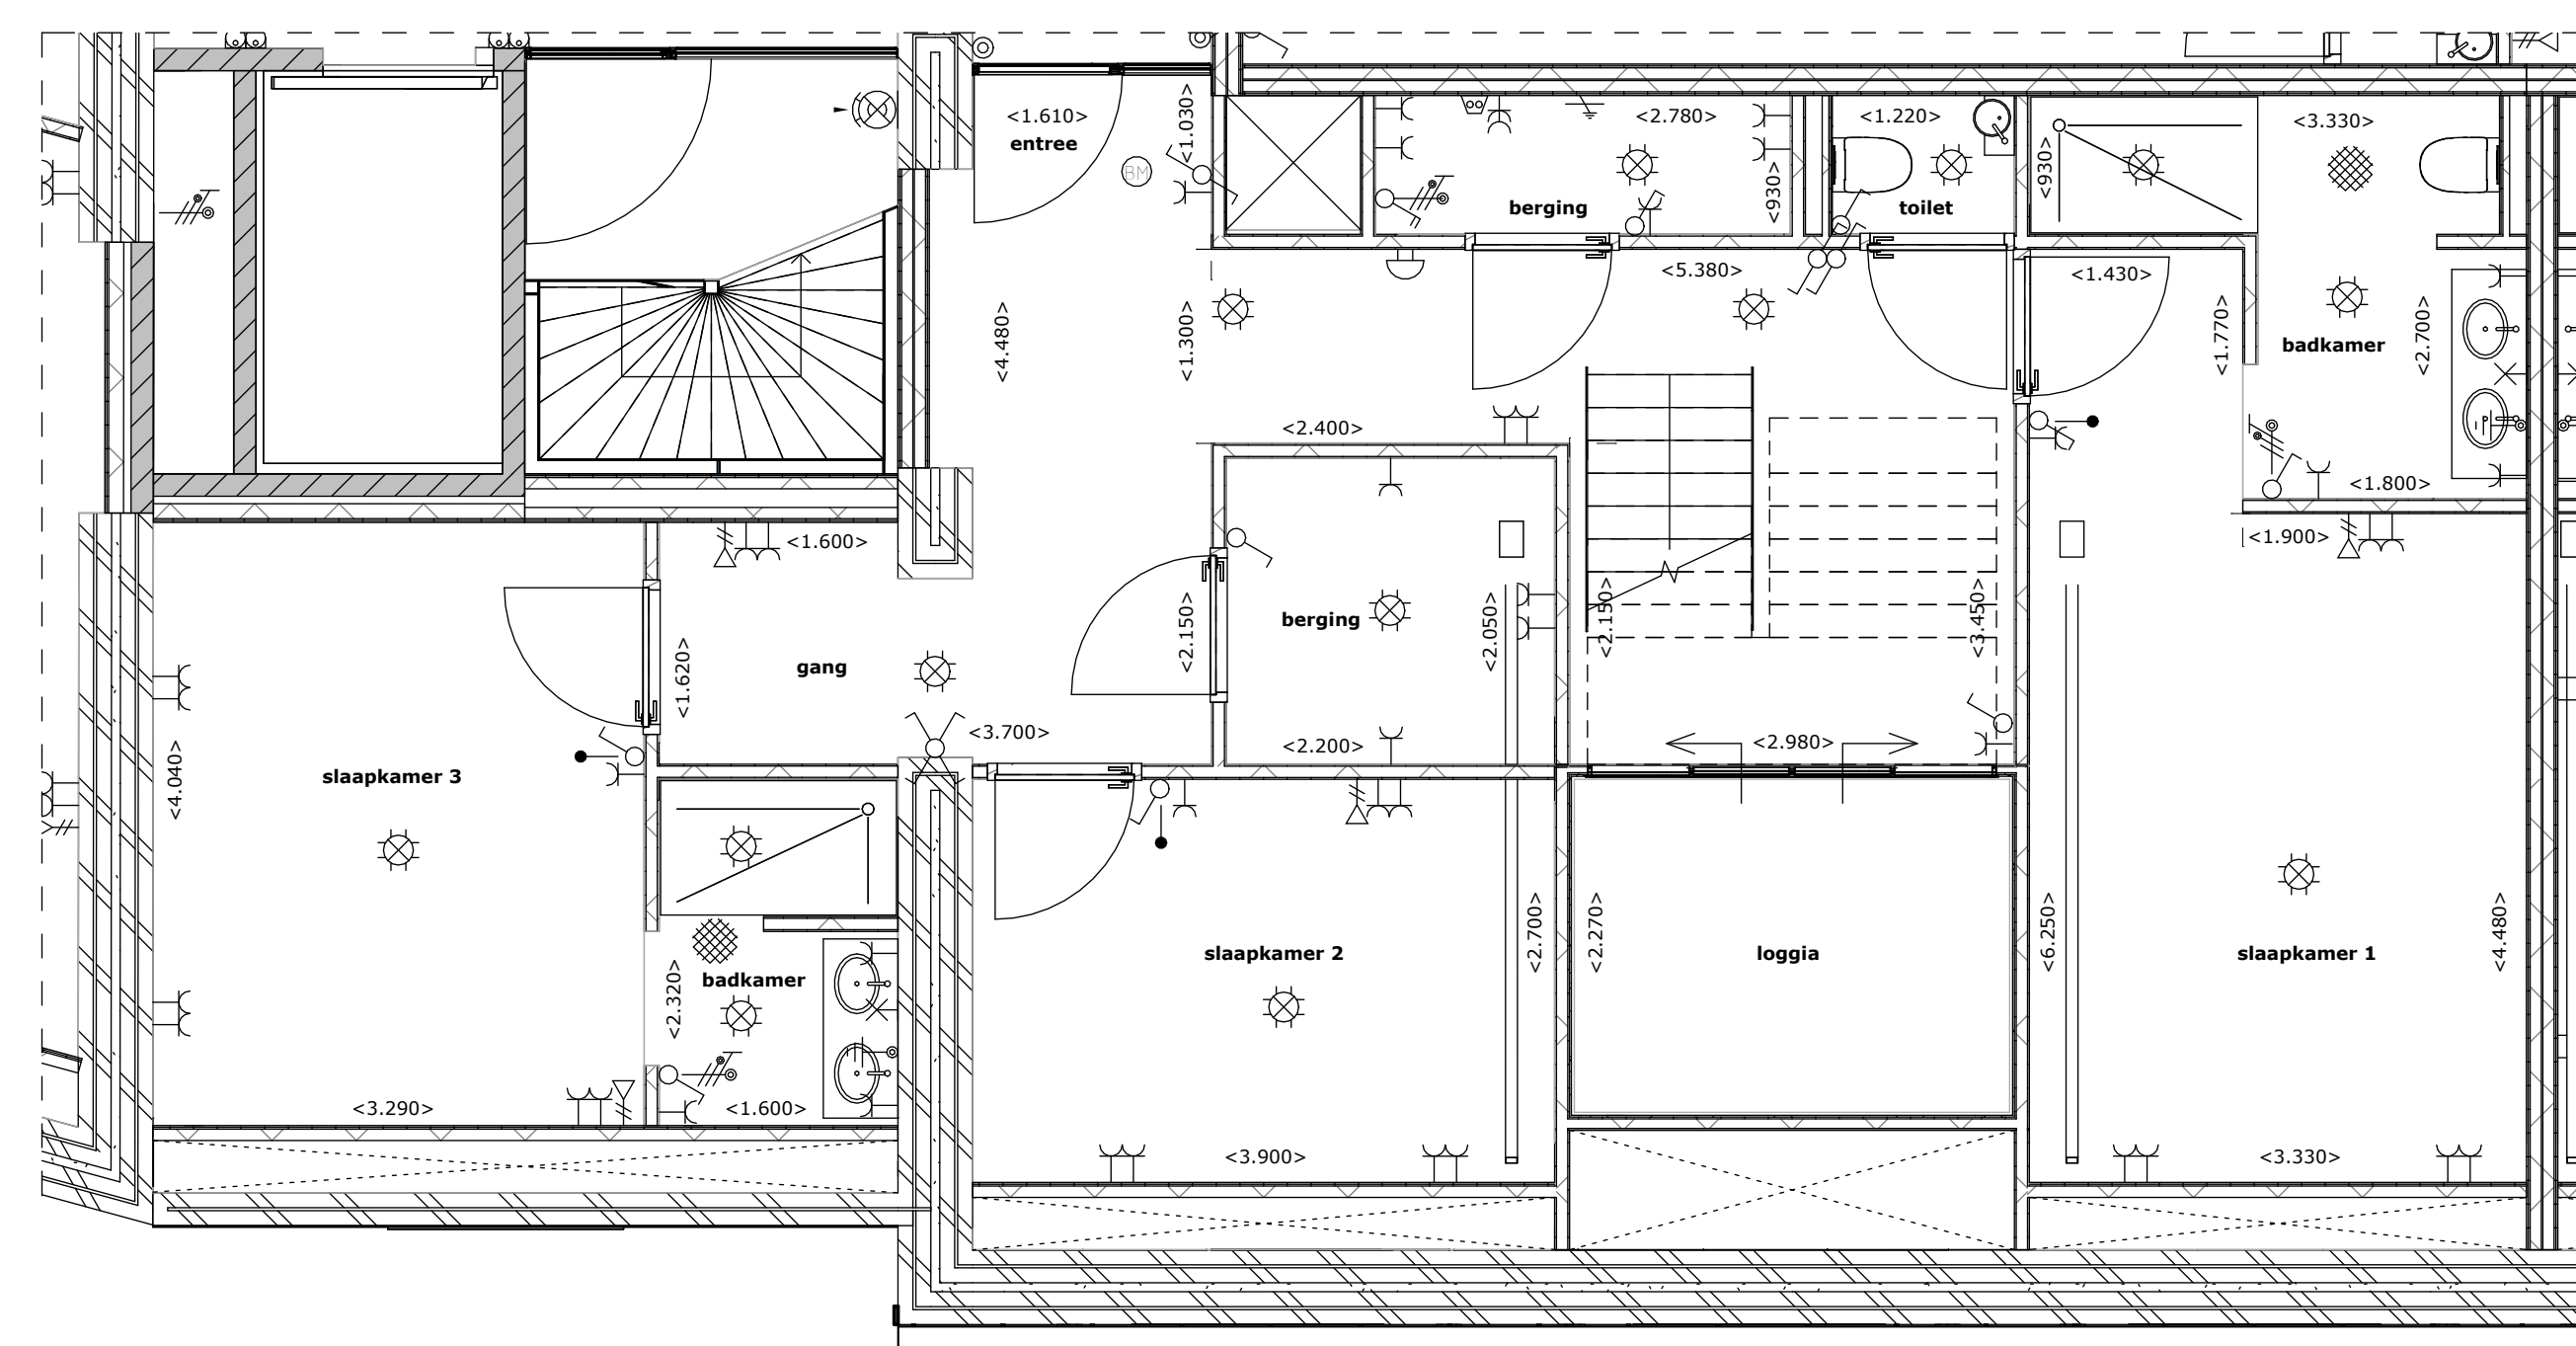

Plattegrond verdieping 03  
1:50



Doorsnede  
1:100